



România
Județul Harghita
Orașul Vlăhița
Consiliul Local al Orașului Vlăhița

Hotărârea nr. 28/2021

privind aprobarea parametrilor tehnici pentru dezlipirea a unei parcele în trei loturi, situate în intravilanul localității componente Băile Homorod, nr. 23, orașul Vlăhița, județul Harghita

Consiliul Local al Orașului Vlăhița, întrunit în ședință ordinară,

Având în vedere Referatul de aprobare nr. 185/142/S/2021 al Primarului Orașului Vlăhița, Raportul de specialitate nr. 185/143/S/2021 al Arhitectului Șef al Orașului Vlăhița, Avizul nr. 185/177/S/2021 al Comisiei de specialitate pentru urbanism, amenajarea teritoriului, protecția mediului al Consiliului Local al Orașului Vlăhița;

În conformitate cu prevederile Legii cadastrului și a publicității imobiliare nr. 7/1996, republicarea, cu modificările și completările ulterioare,

Luând în considerare prevederile Ordonanța de Urgență a Guvernului nr. 57/2019 privind Codul administrativ, cu modificările și completările ulterioare, precum și ale Hotărârii Guvernului nr. 548/1999 pentru aprobarea Normelor tehnice pentru întocmirea inventarului bunurilor care alcătuiesc domeniul public al comunelor, orașelor, municipiilor și județelor,

Proces verbal de afișare nr. 1134/24.02.2021 al Proiectului de Hotărâre privind aprobarea parametrilor tehnici pentru dezlipirea a unei parcele în trei loturi, situate în intravilanul localității componente Băile Homorod, nr. 23, orașul Vlăhița, județul Harghita.

În temeiul prevederilor art. 129 alin. (2), lit. c. și alin. (6), lit. c., art. 135, respectiv art. 136 alin. (1), art. 139 alin. (3) lit. e., art. 297 din Ordonanța de Urgență a Guvernului nr. 57/2019 privind Codul administrativ, cu modificările și completările ulterioare,

Hotărăște:


Art. 1. – Se aprobă parametrii tehnici pentru dezlipirea a unei parcele în trei loturi, situate în intravilanul localității componente Băile Homorod, nr. 23, orașul Vlăhița, județul Harghita, conform planului de amplasament și delimitare a imobilului executat de S.C. Conus-Inc S.R.L., anexat la prezenta hotărâre.

Art. 2. – Cu aducere la îndeplinire a prevederilor prezentei hotărâri se însărcinează Primarul Orașului Vlăhița.

Art. 3. – Prezenta hotărâre se aduce la cunoștință publică și se comunică Primarului Orașului Vlăhița, și Instituției Prefectului Harghita, în condițiile și termenele prevăzute de lege.


Vlăhița, la 25 martie 2021

Președintele de ședință,
RUS Sándor

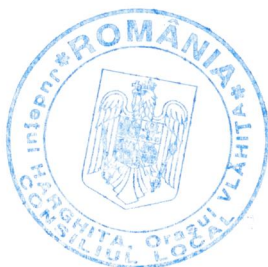

Contrasemnează
Secretar General al Orașului Vlăhița,
ÛLKEI Jolán-Erika

Tras

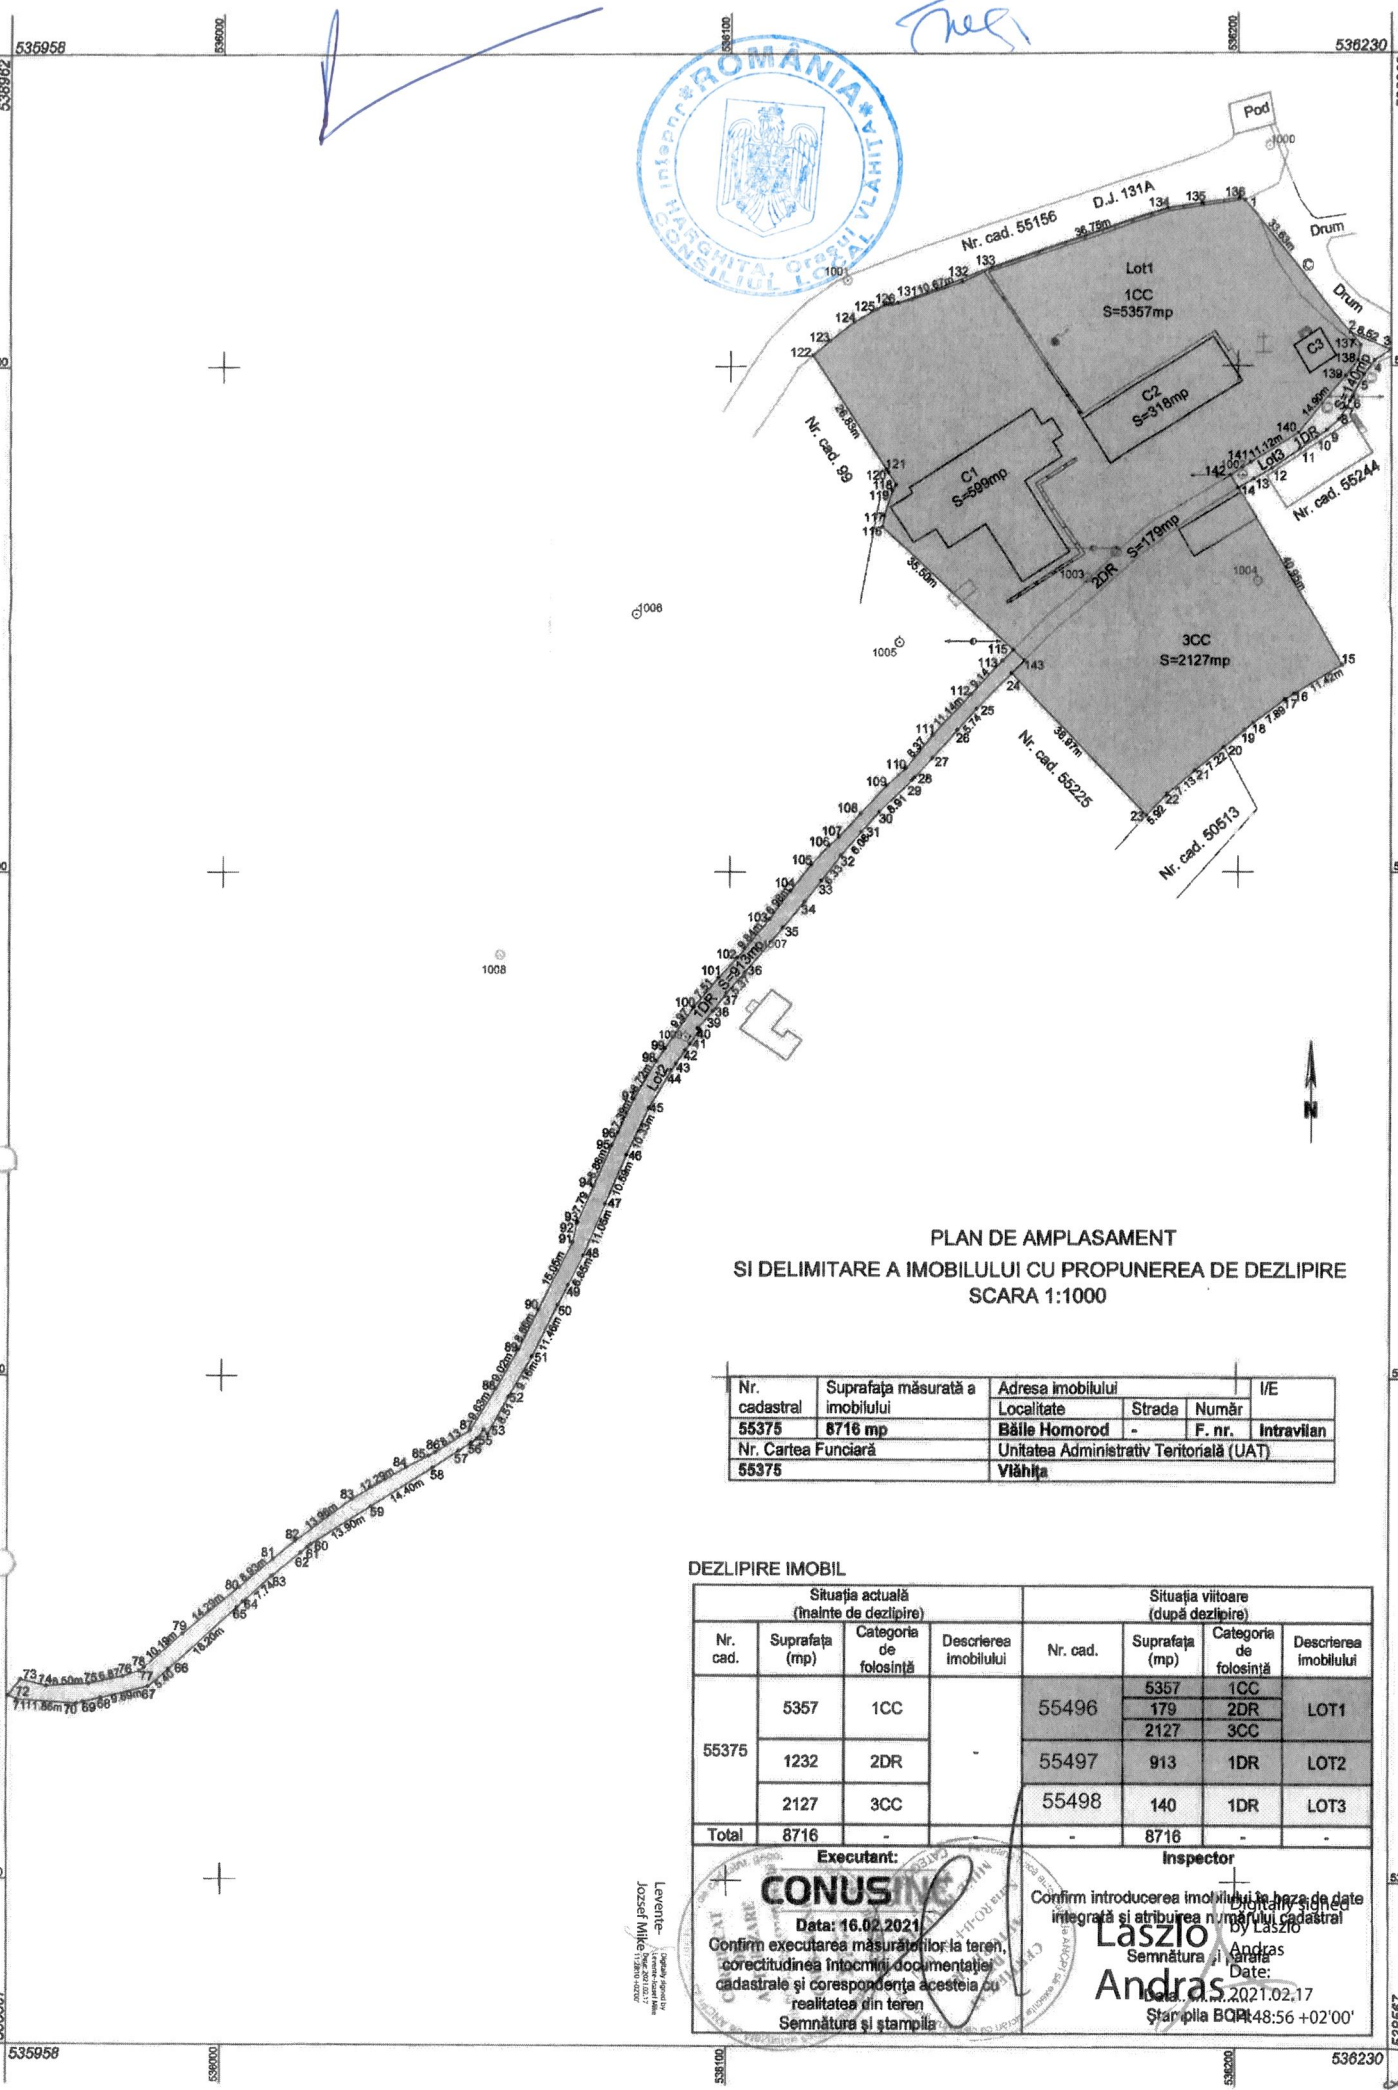


PLAN DE AMPLASAMENT
SI DELIMITARE A IMOBILULUI CU PROPUNEREA DE DEZLIPIRE
SCARA 1:1000


Nr. cadastral	Suprafata masurata a imobilului	Adresa imobilului	I/E
55375	8716 mp	Localitate: Băile Homorod, Strada: -	Număr: F. nr. Intravilan
Nr. Cartea Funciară		Unitatea Administrativ Teritorială (UAT)	
55375		Vlăhija	

DEZLIPIRE IMOBIL

Situatia actuala (Inainte de dezlipire)				Situatia viitoare (dupa dezlipire)			
Nr. cad.	Suprafata (mp)	Categoria de folosinta	Descrierea imobilului	Nr. cad.	Suprafata (mp)	Categoria de folosinta	Descrierea imobilului
55375	5357	1CC	-	55496	5357	1CC	LOT1
	1232	2DR		55497	179	2DR	LOT2
	2127	3CC		55498	2127	3CC	LOT3
Total	8716	-	-	-	8716	-	-

Executant: **CONUSING**
Data: 16.02.2021
Confirm executarea masurarilor la teren, corectitudinea intocmirii documentatiei cadastrale si corespundenta acestora cu realitatea din teren
Semnatura si stampila: **Laszlo Andras**
Inspector: **Laszlo Andras**
Confirm introducerea imobilului la baza de date integrata si atribuirea numarului cadastral
Data: 16.02.2021
Semnatura si stampila: **Laszlo Andras**
Data: 16.02.2021
Stampila BQR: 48:56 +02'00'

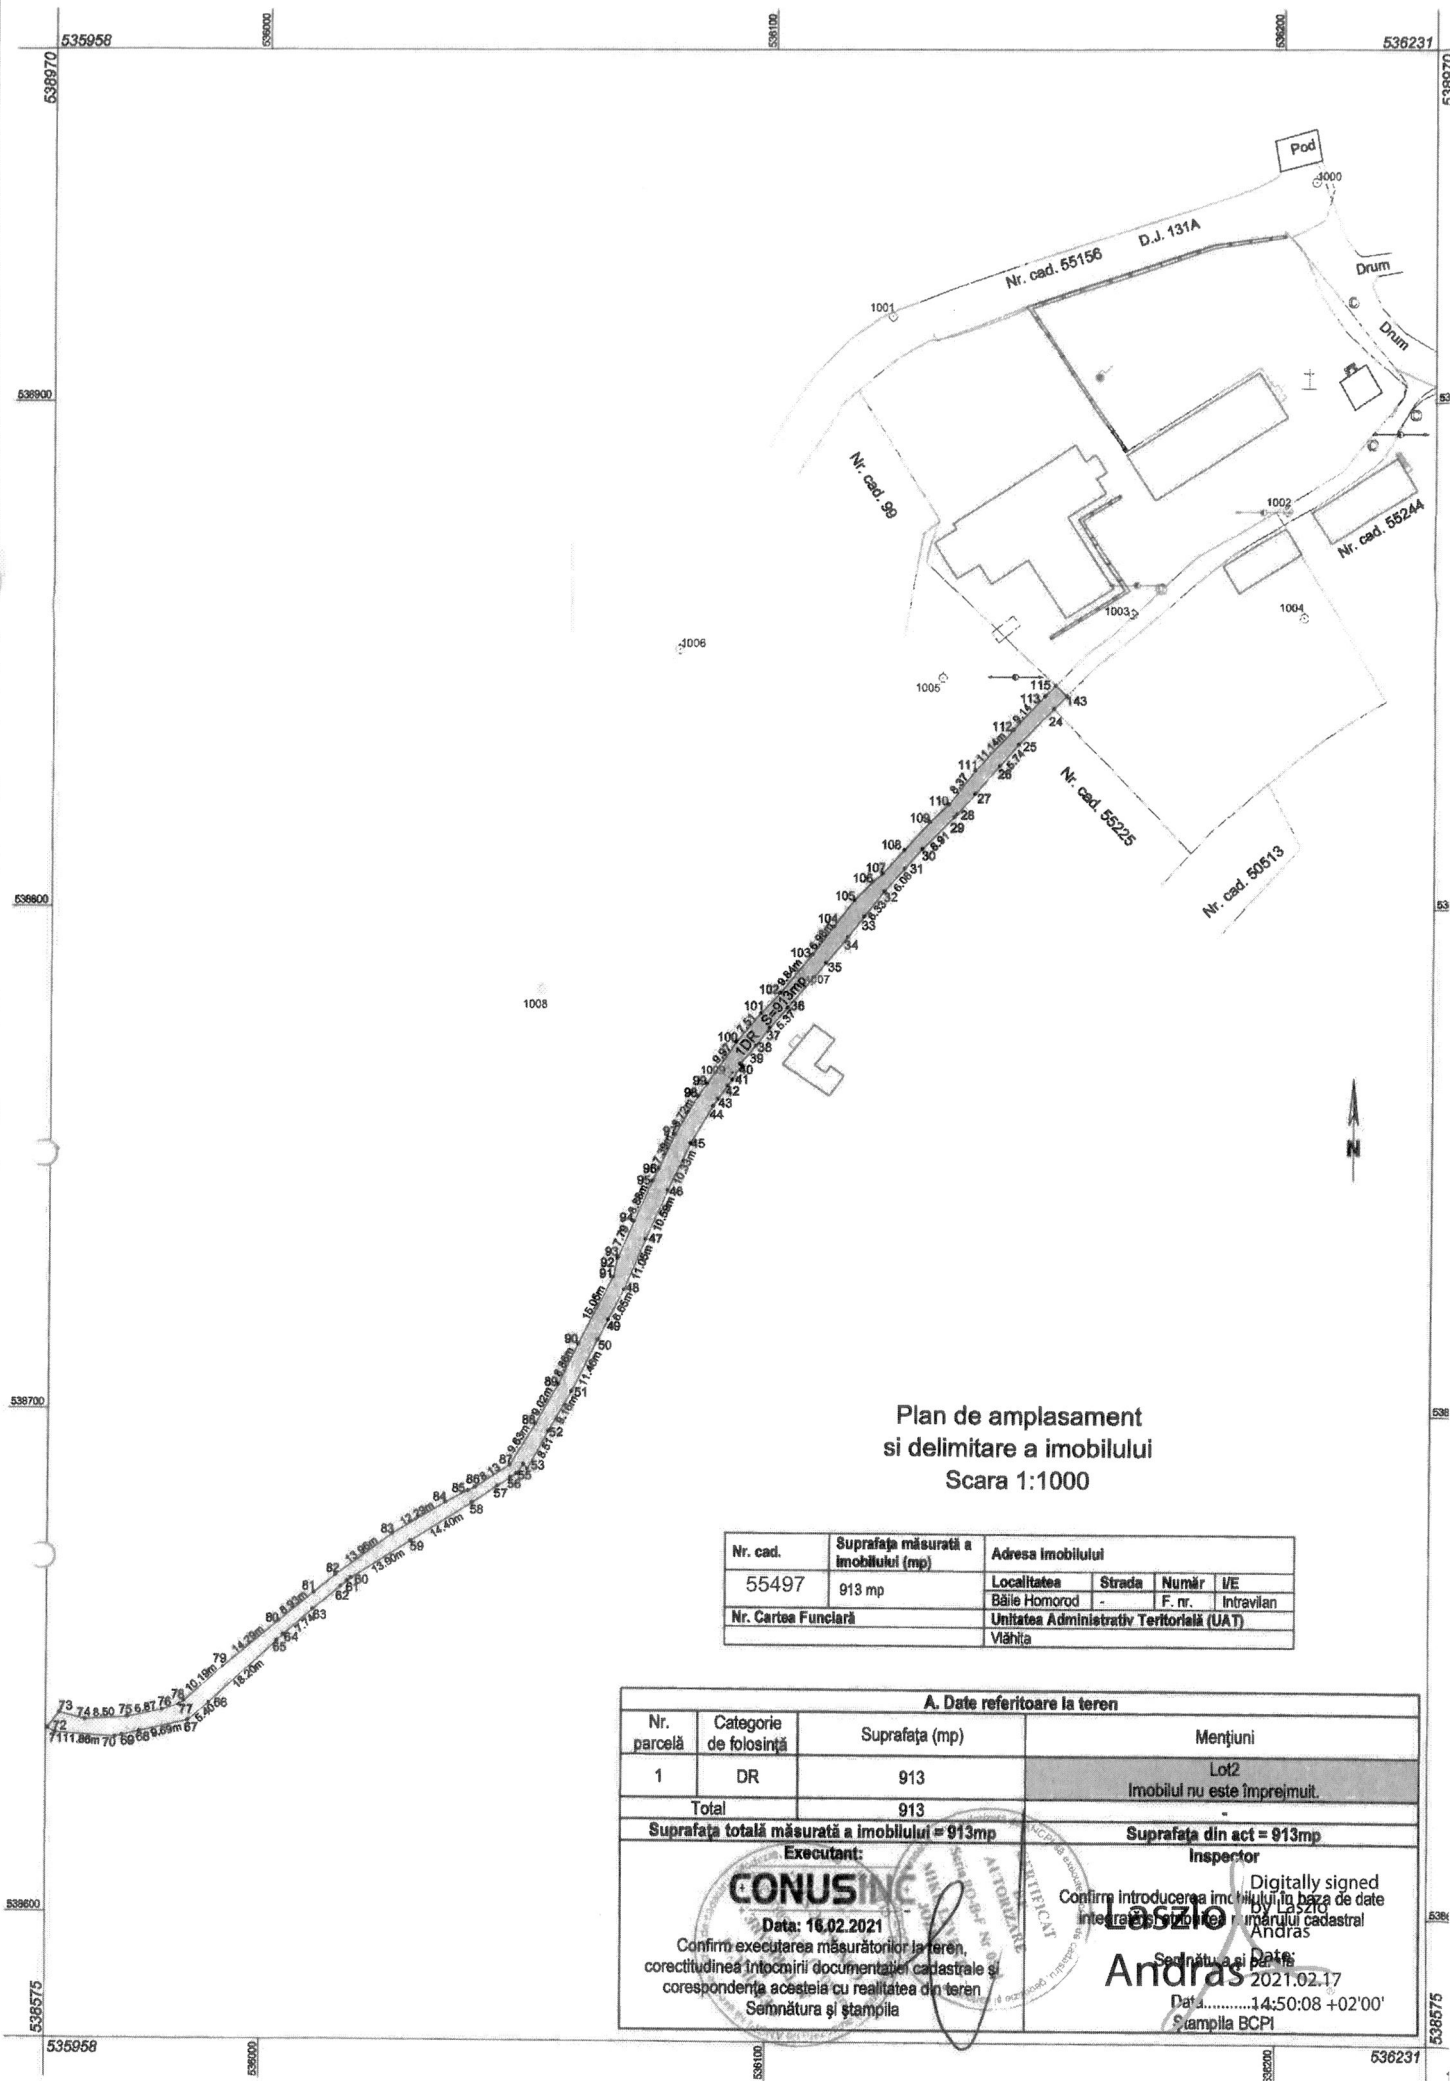

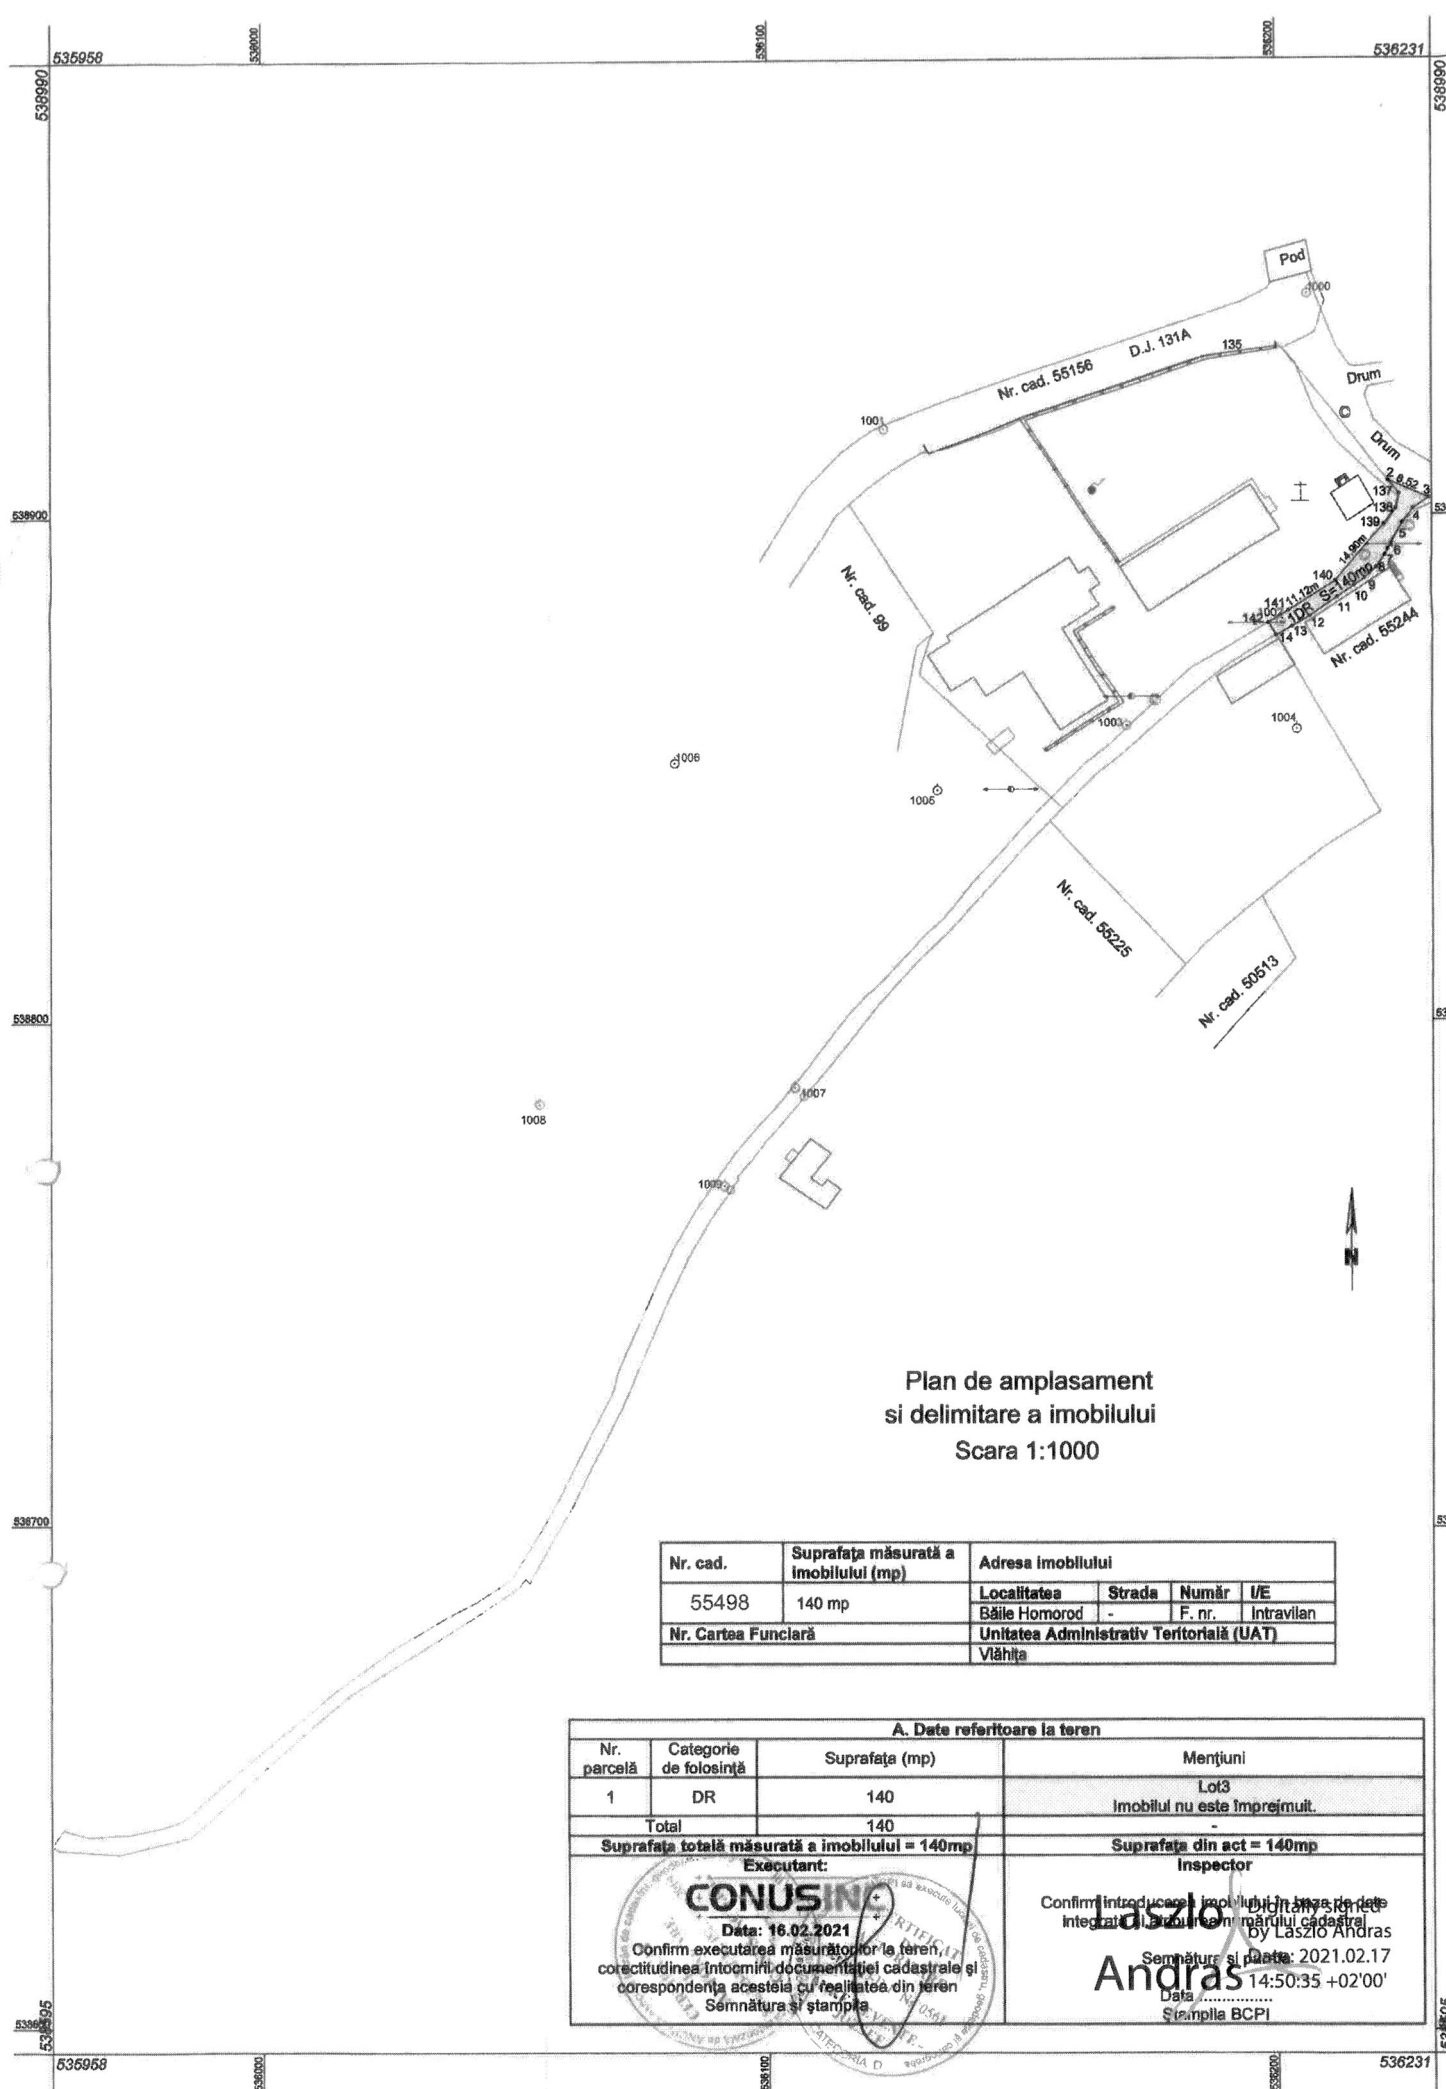

Plan de amplasament
si delimitare a imobilului
Scara 1:1000

Nr. cad.	Suprafata masurata a imobilului (mp)	Adresa imobilului			
		Localitatea	Strada	Numar	I/E
55498	140 mp	Băile Hôrôrod	-	F. nr.	Intravilan
Nr. Cartea Funciară		Unitatea Administrativ Teritorială (UAT)			
		Vlăhita			

A. Date referitoare la teren			
Nr. parcelă	Categorie de folosință	Suprafata (mp)	Mentțiuni
1	DR	140	Lot3 Imobilul nu este împrejmuit.
Total		140	-
Suprafata totală masurată a imobilului = 140mp		Suprafata din act = 140mp	
Executant:		Inspector	
Data: 16.02.2021		Confirm introducerea imobilului în baza de date integrată a Serviciului Național de Cadastru	
Confirm executarea măsurătorilor la teren, corectitudinea întocmirii documentației cadastrale și corespondența acesteia cu realitatea din teren		by Laszlo Andras	
Semnătura și stampă		Semnătura și Data: 2021.02.17	
		Data: 14:50:35 +02'00'	
		Ștampilă BCPI	